


CONFIGURATION SCENE en CENTRALE - CHAPITEAU THE SERIOUS ROAD TRIP - 400 m2 - 17 m par 23 m

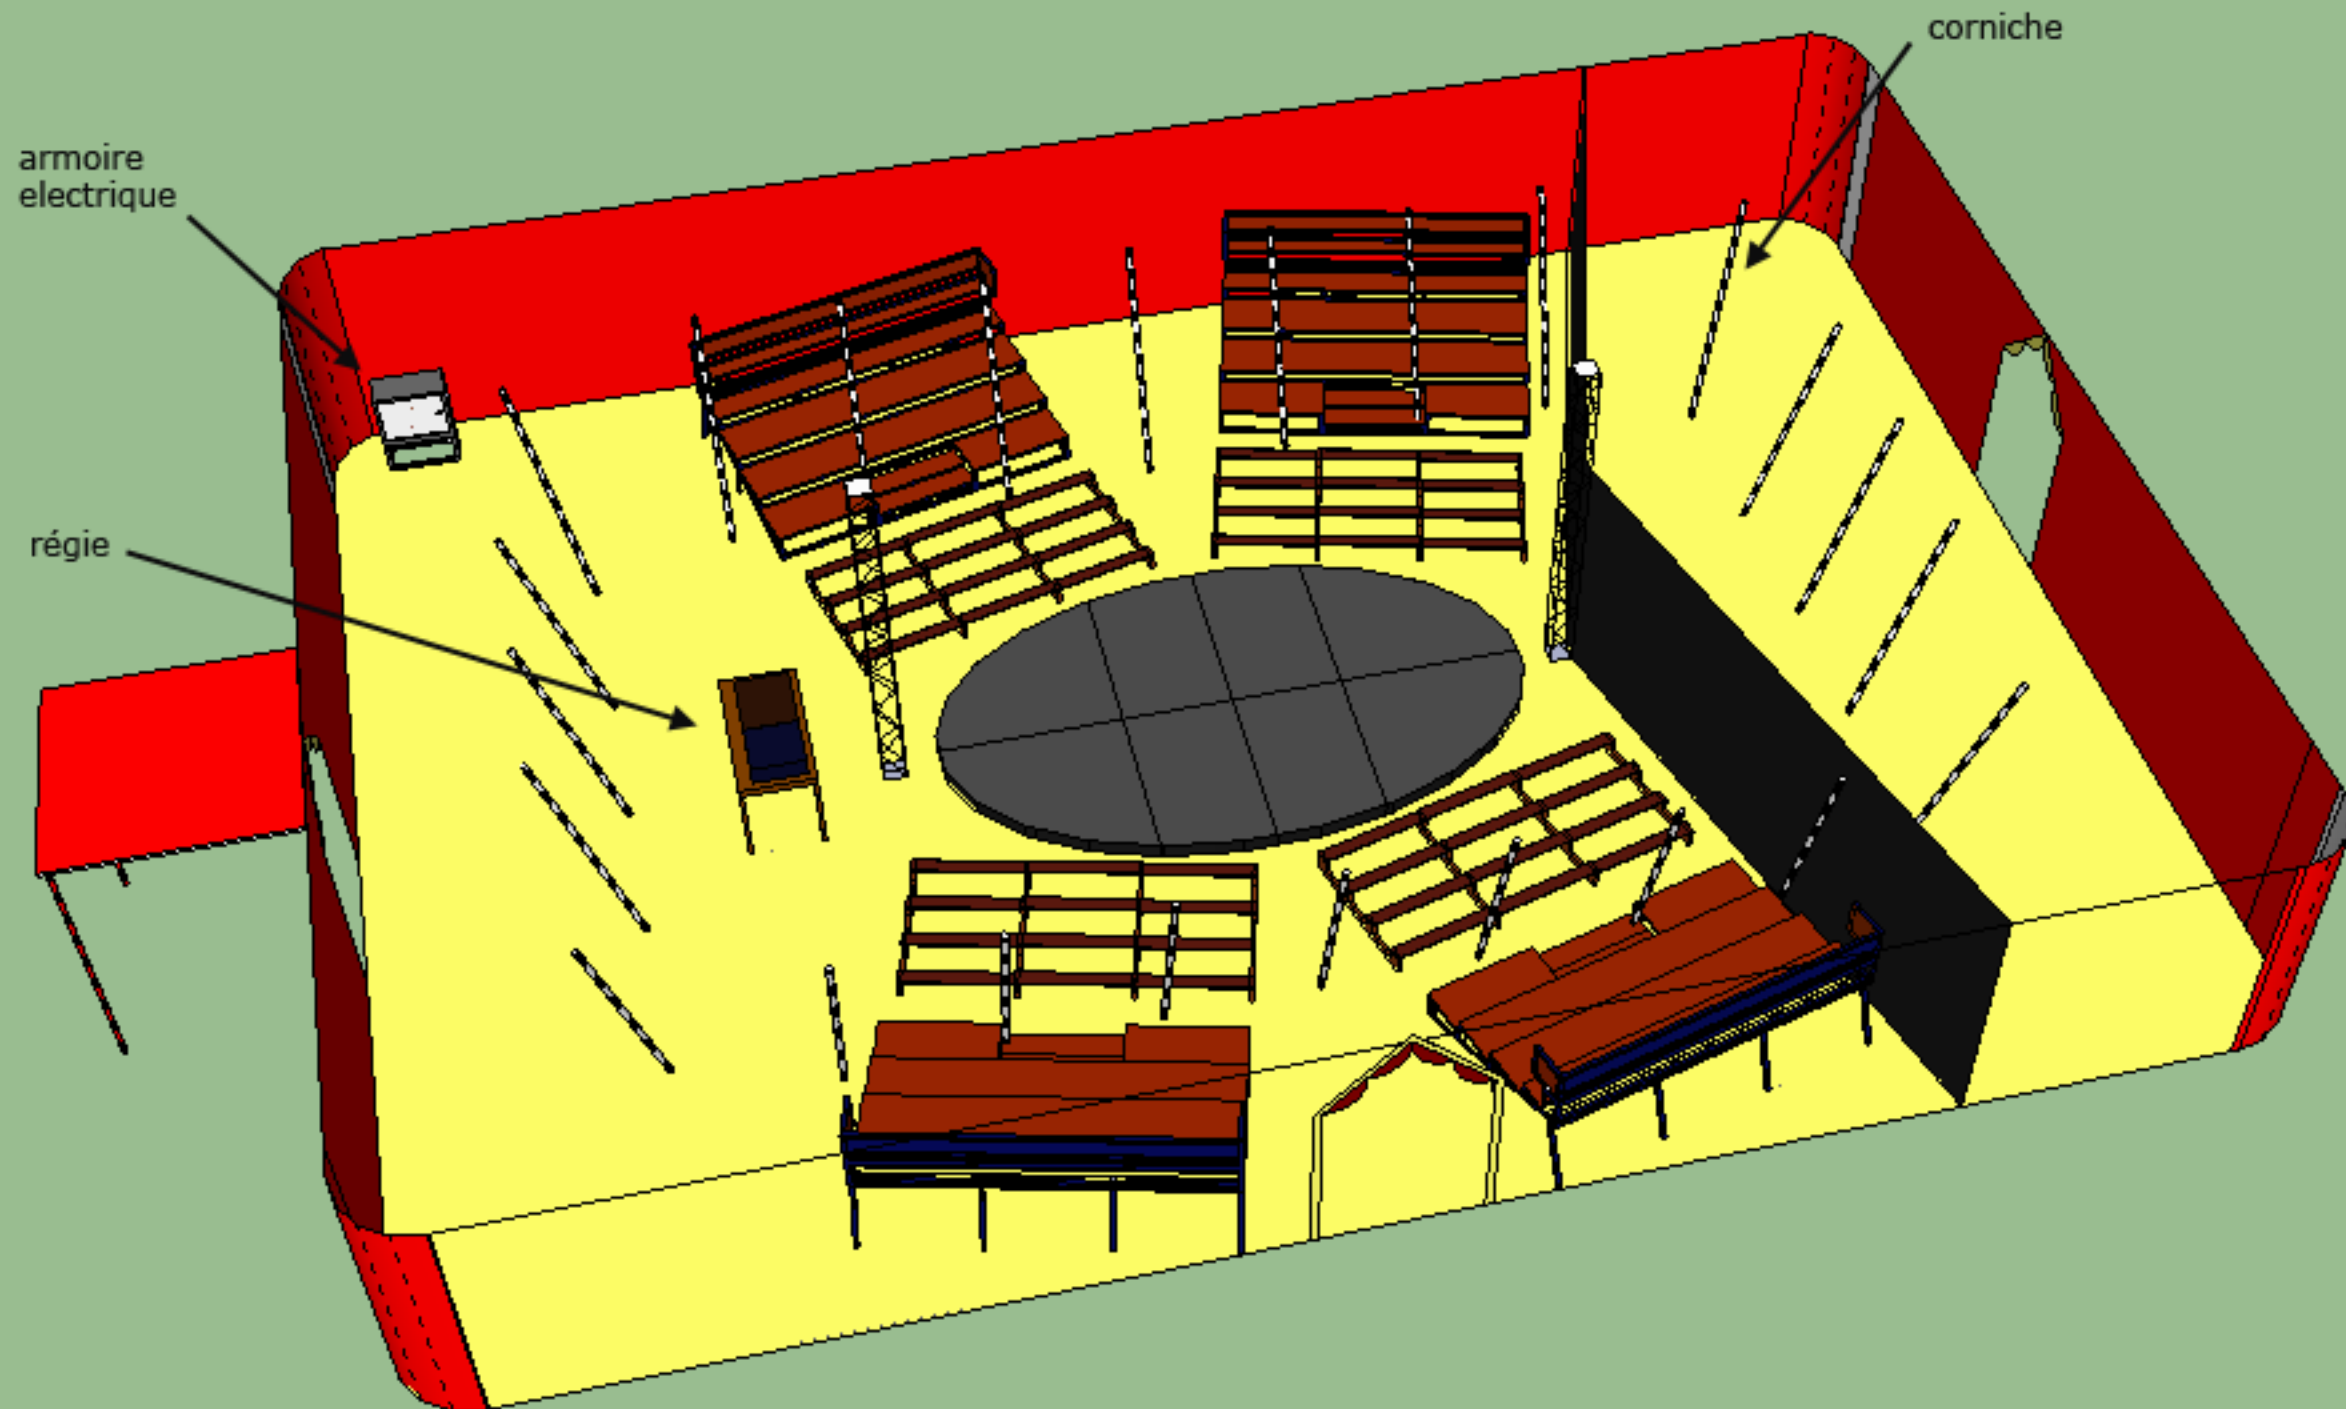

A savoir que ce schéma est indicatif: nous pouvons déplacer l'entrée principale selon les besoins, ainsi que les sorties de secours et enlever certaines corniches si nécessaire.

Contact: 06.50.38.25.45 tsrt_chb@yahoo.fr